


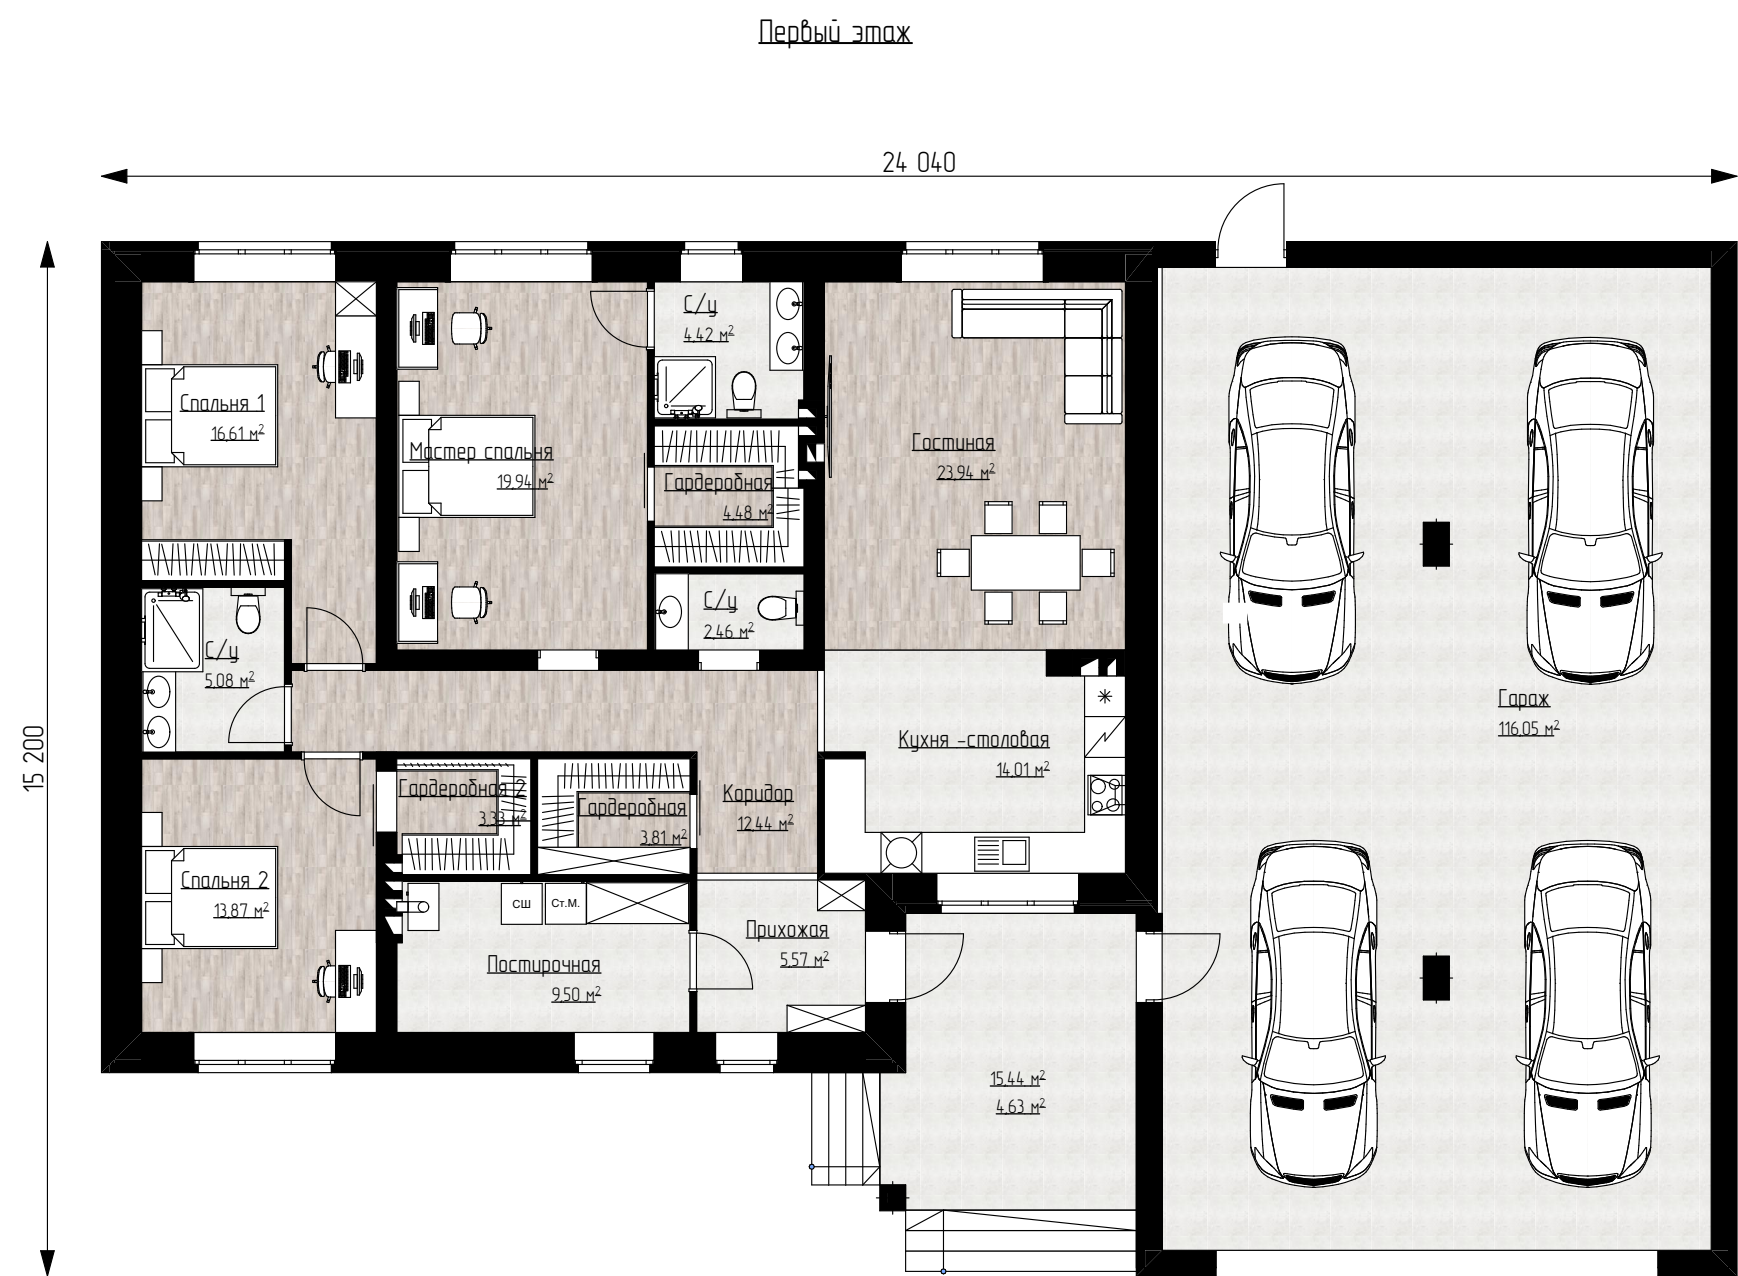

Экспликация помещений				
№	Наименование	Общая площ.	Козф	Площадь с козф
1	Терраса	15,44	0,30	4,63
2	Прихожая	5,57	1,00	5,57
3	Постирочная	9,50	1,00	9,50
4	Гардеробная	3,81	1,00	3,81
5	Коридор	12,44	1,00	12,44
6	Гостиная	23,94	1,00	23,94
6	Кухня -столовая	14,01	1,00	14,01
7	С/у	2,46	1,00	2,46
8	Мастер спальня	19,94	1,00	19,94
9	Гардеробная	4,48	1,00	4,48
10	С/у	4,42	1,00	4,42
11	С/у	5,08	1,00	5,08
12	Спальня 1	16,61	1,00	16,61
13	Спальня 2	13,87	1,00	13,87
14	Гардеробная 2	3,33	1,00	3,33
15	Гараж	116,05	1,00	116,05
		270,95 м²		260,14 м²